




Flurstück: 549/40
Gemarkung: Berthelsdorf/Erzgeb. (2001)

Gemeinde: Weißenborn/Erzgeb.
Kreis: Landkreis Mittelsachsen

5636945

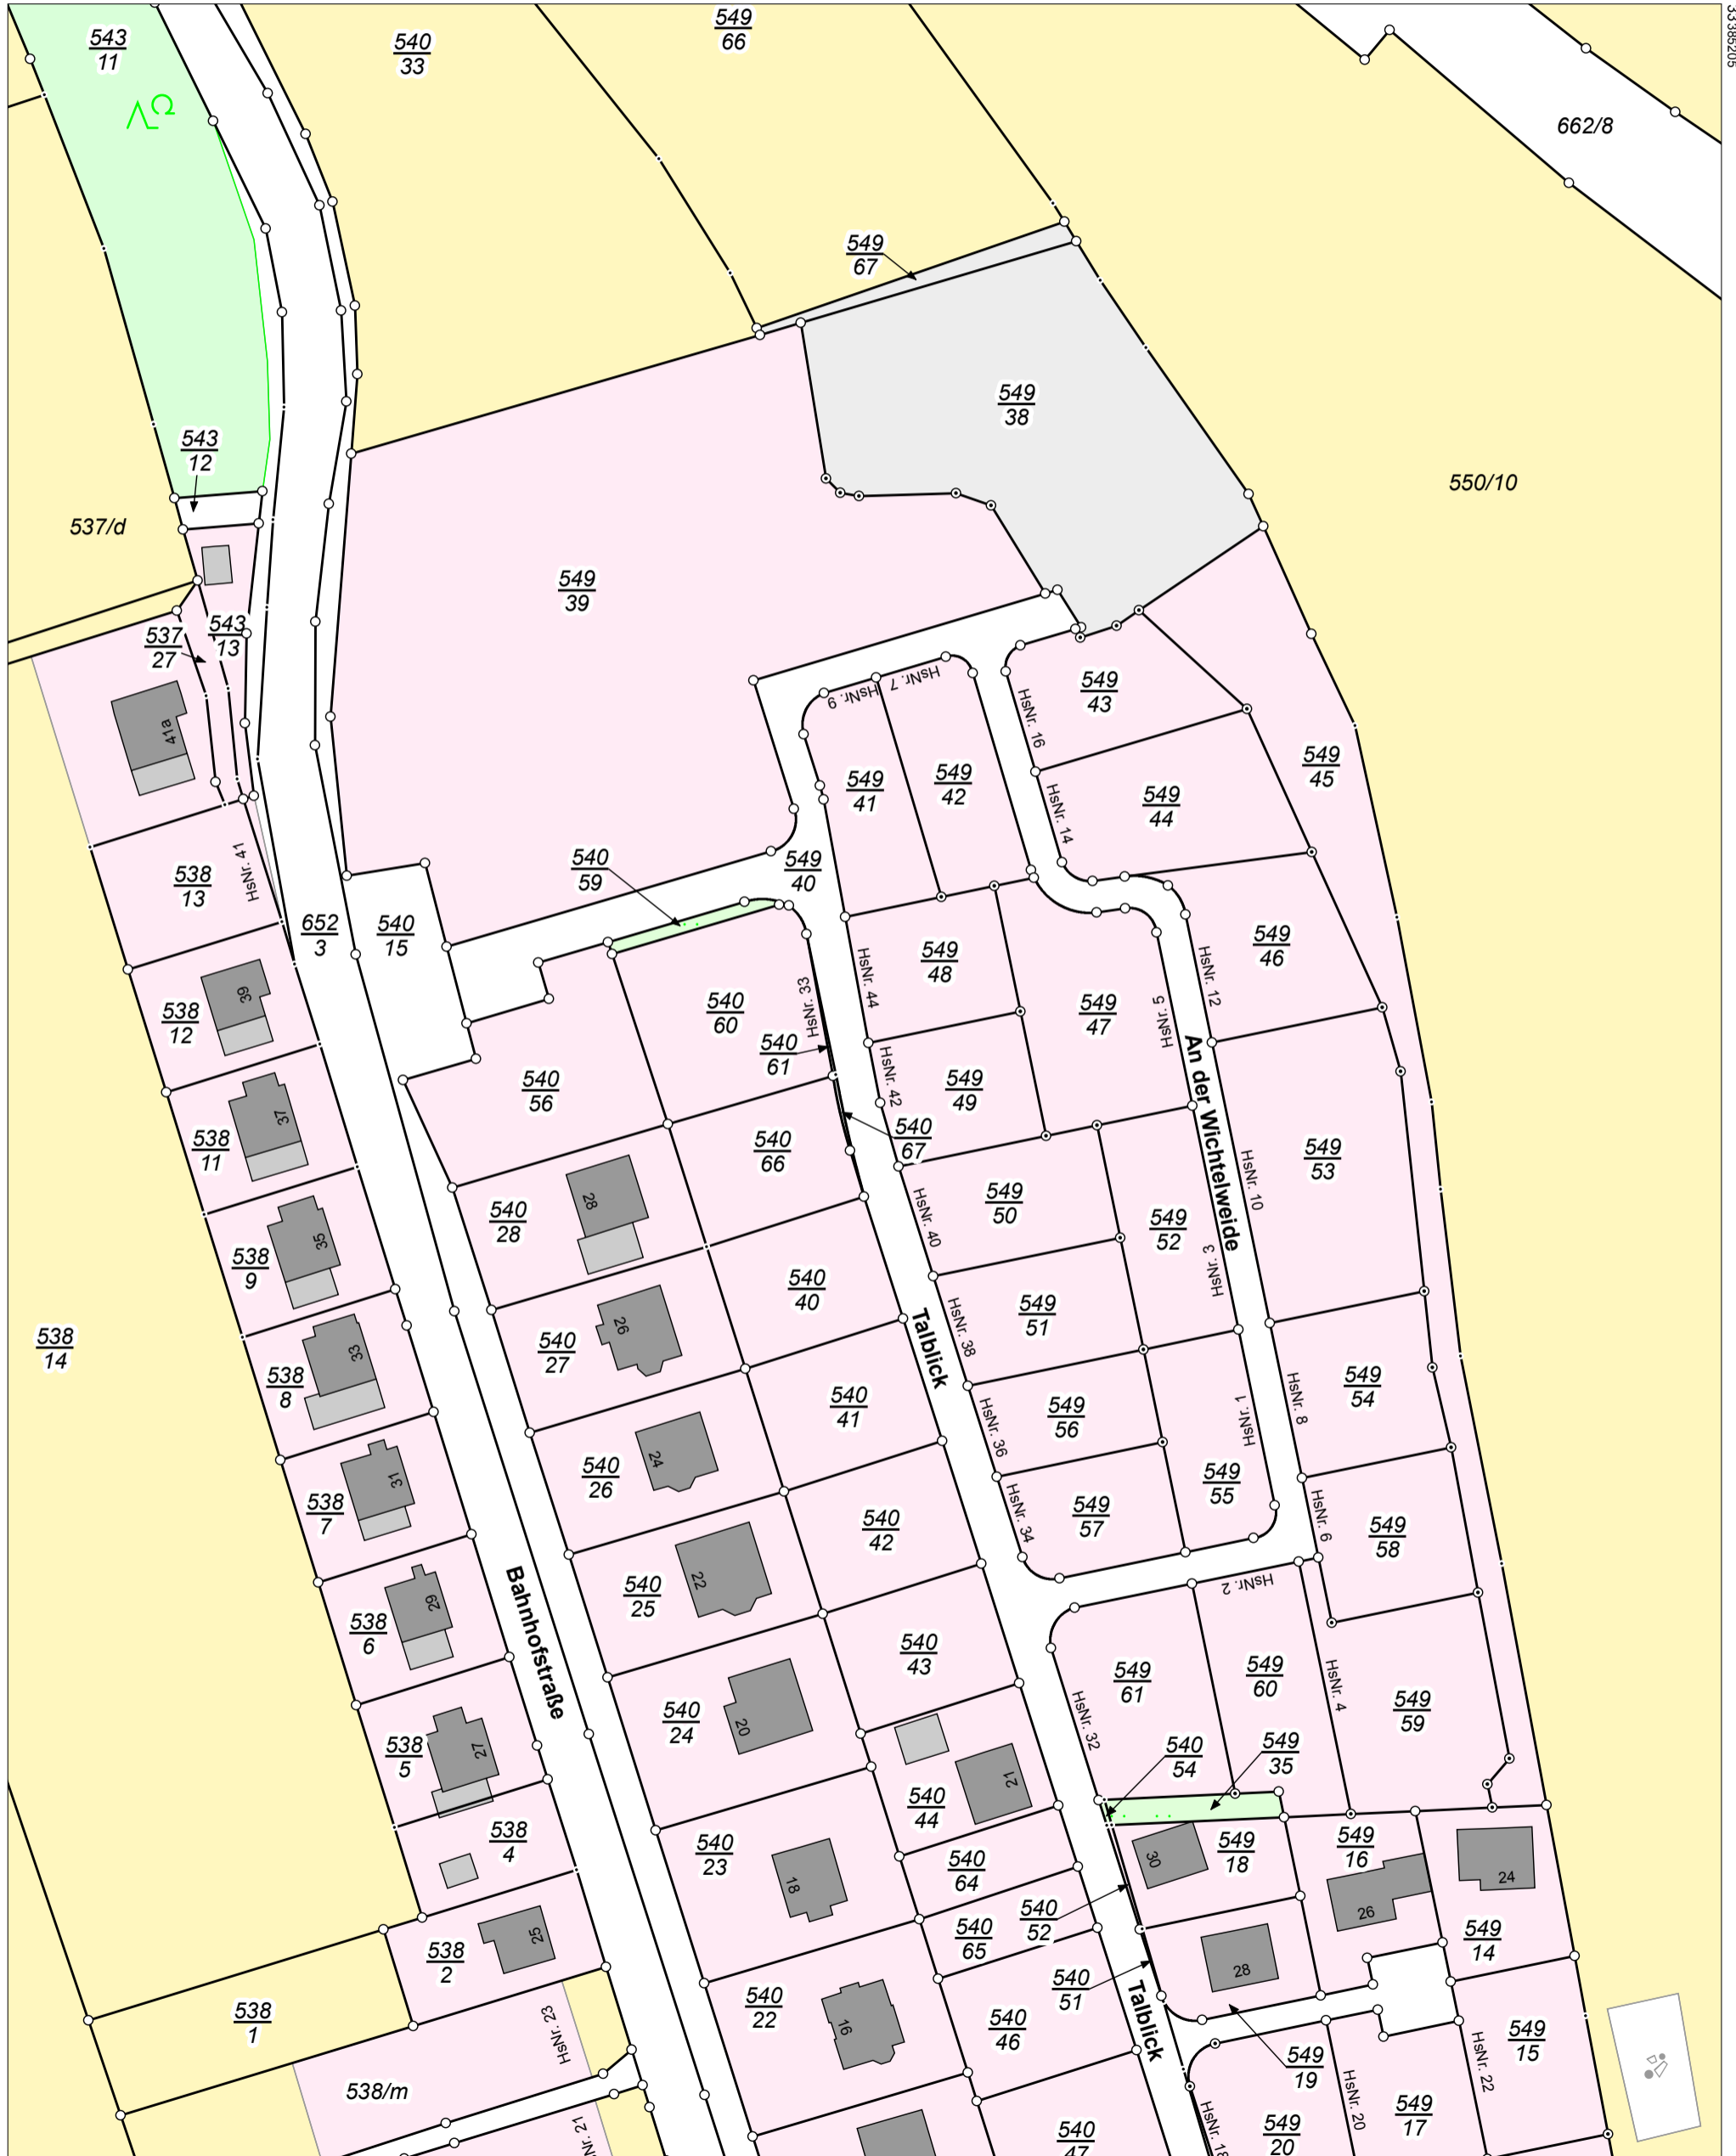

33384938

5636609

Maßstab 1:1000 Meter

Benutzung der Daten des Liegenschaftskatasters nach Maßgabe von § 13 des Sächsischen Vermessungs- und Katastergesetzes.
Der Auszug aus dem Liegenschaftskataster ist zur Entnahme von Maßen, insbesondere von Grenzmaßen oder Grenzabständen nicht geeignet.
Gefertigt durch: ÖbVI Kraft, Winfried, Henriettenstraße 2, 09112 Chemnitz